

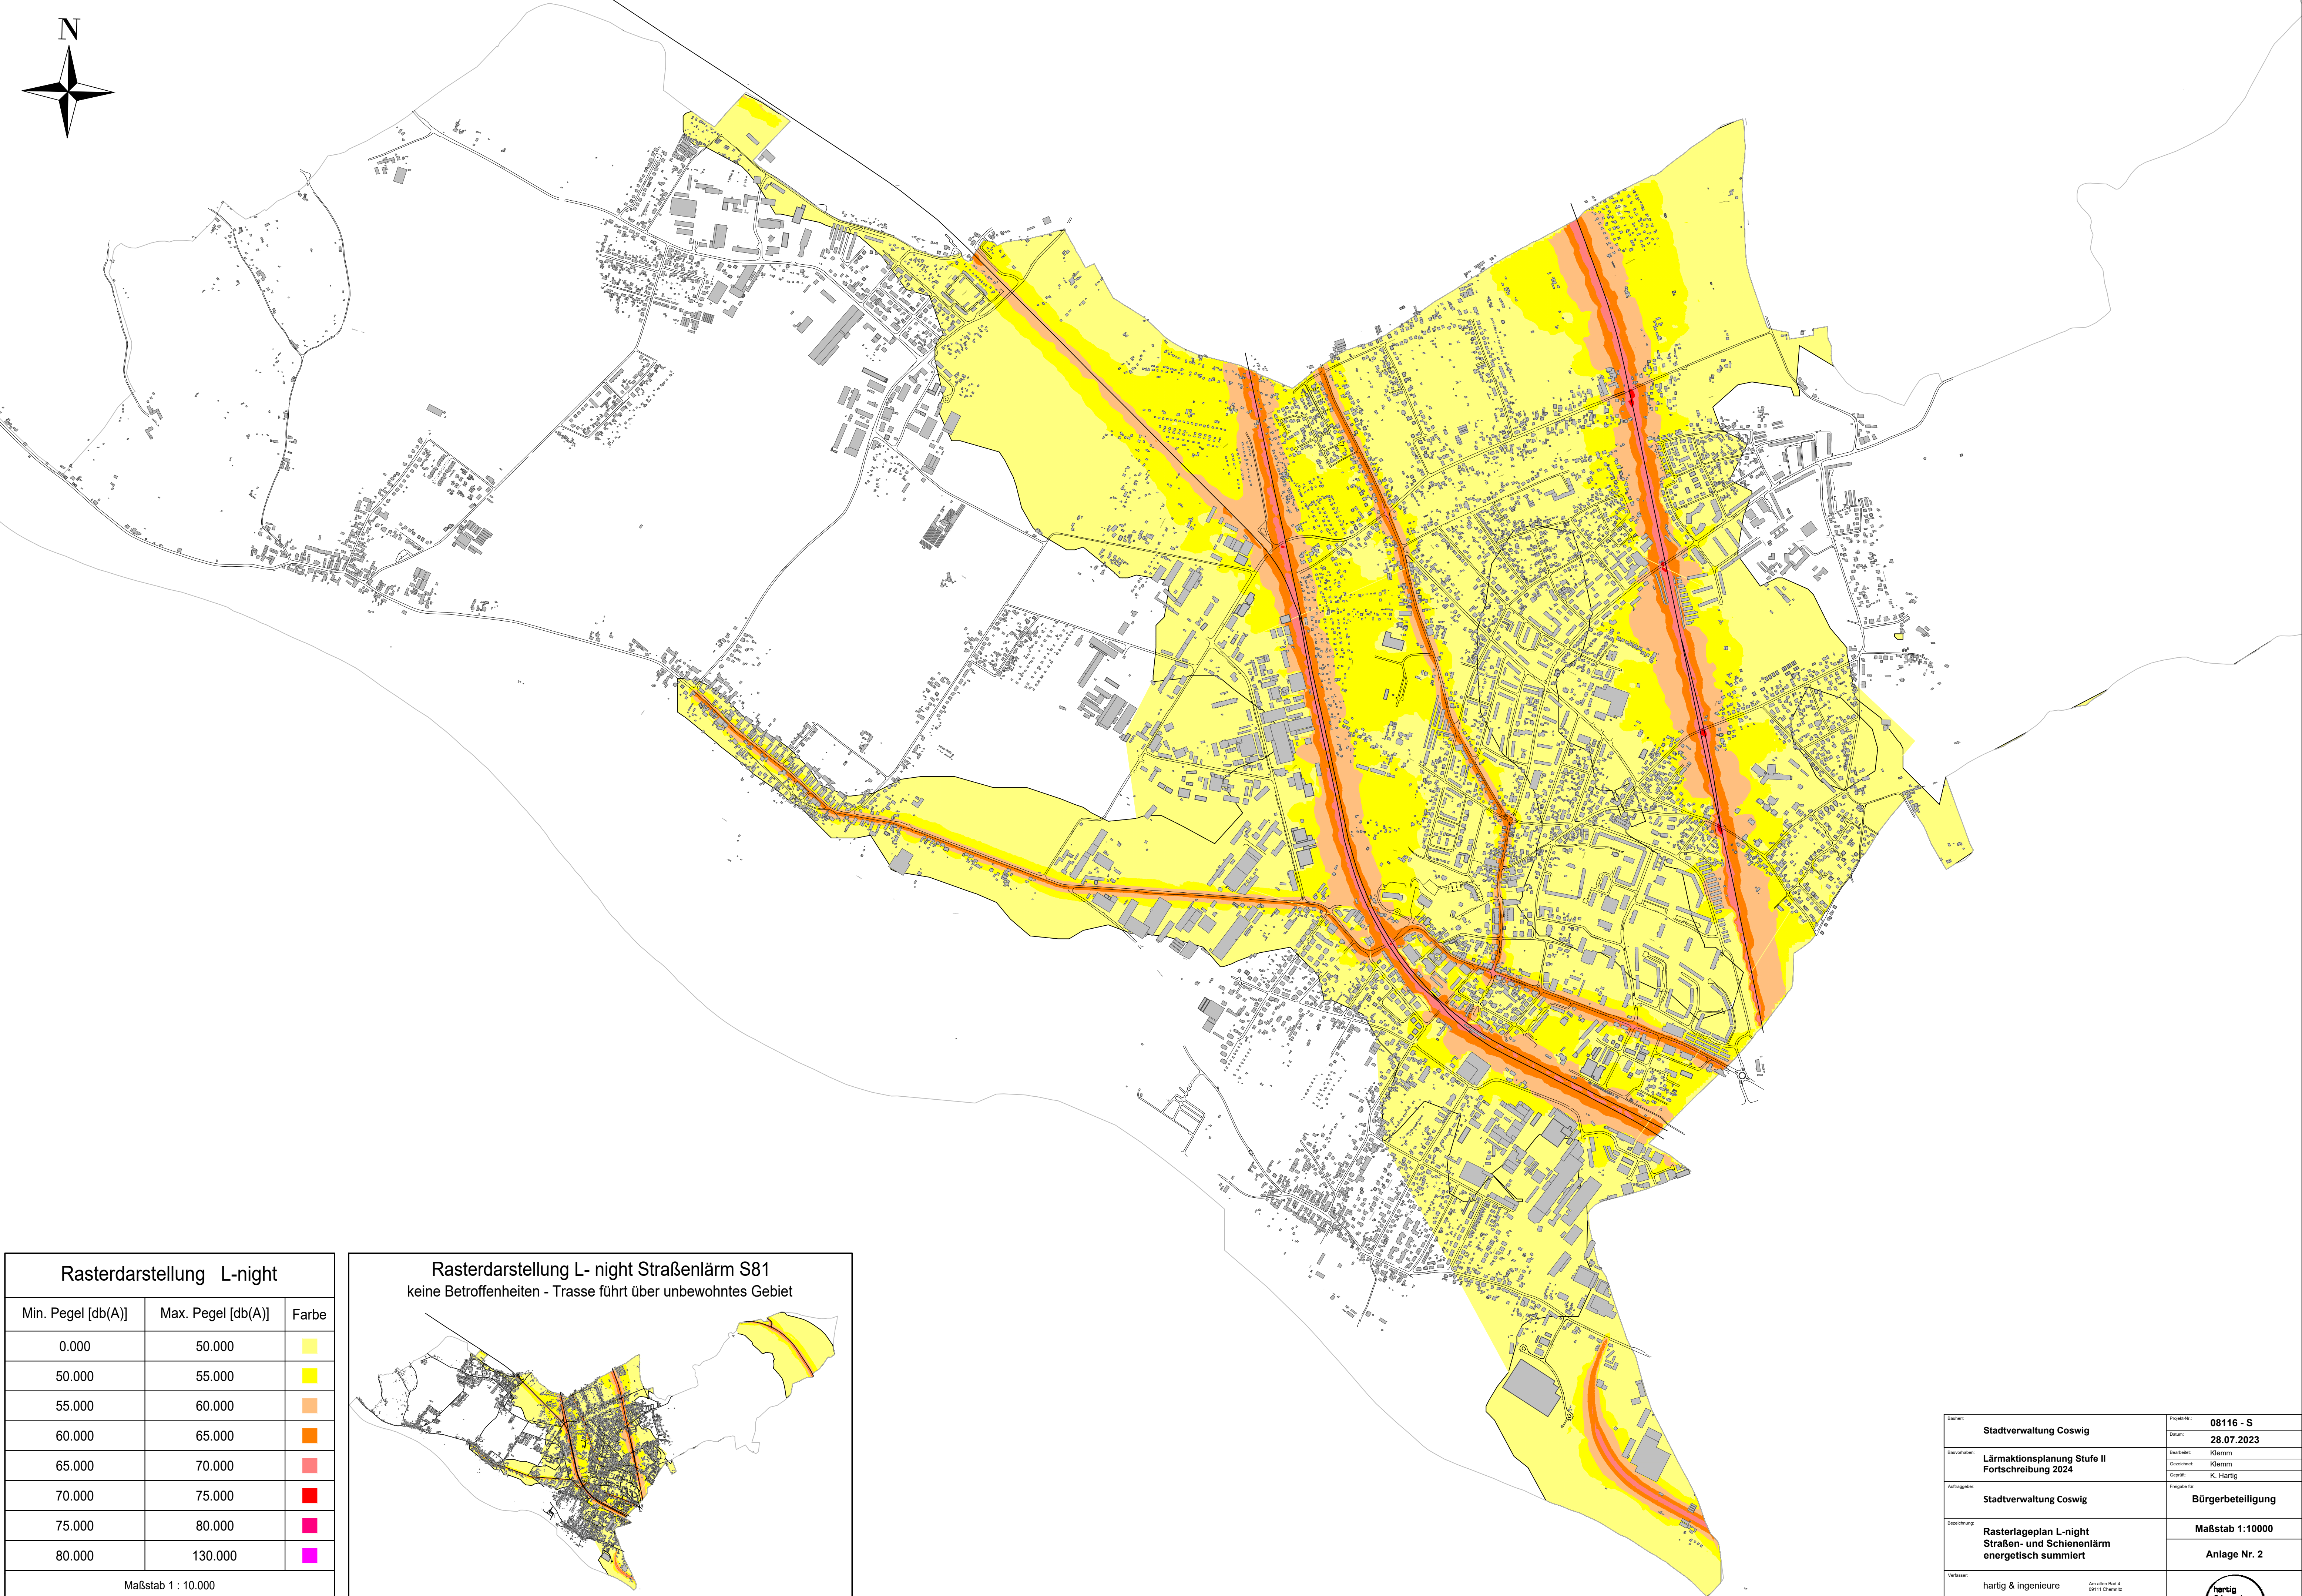


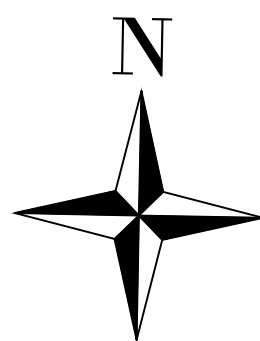

Rasterdarstellung L-night		
Min. Pegel [db(A)]	Max. Pegel [db(A)]	Farbe
0.000	50.000	
50.000	55.000	
55.000	60.000	
60.000	65.000	
65.000	70.000	
70.000	75.000	
75.000	80.000	
80.000	130.000	
Maßstab 1 : 10.000		

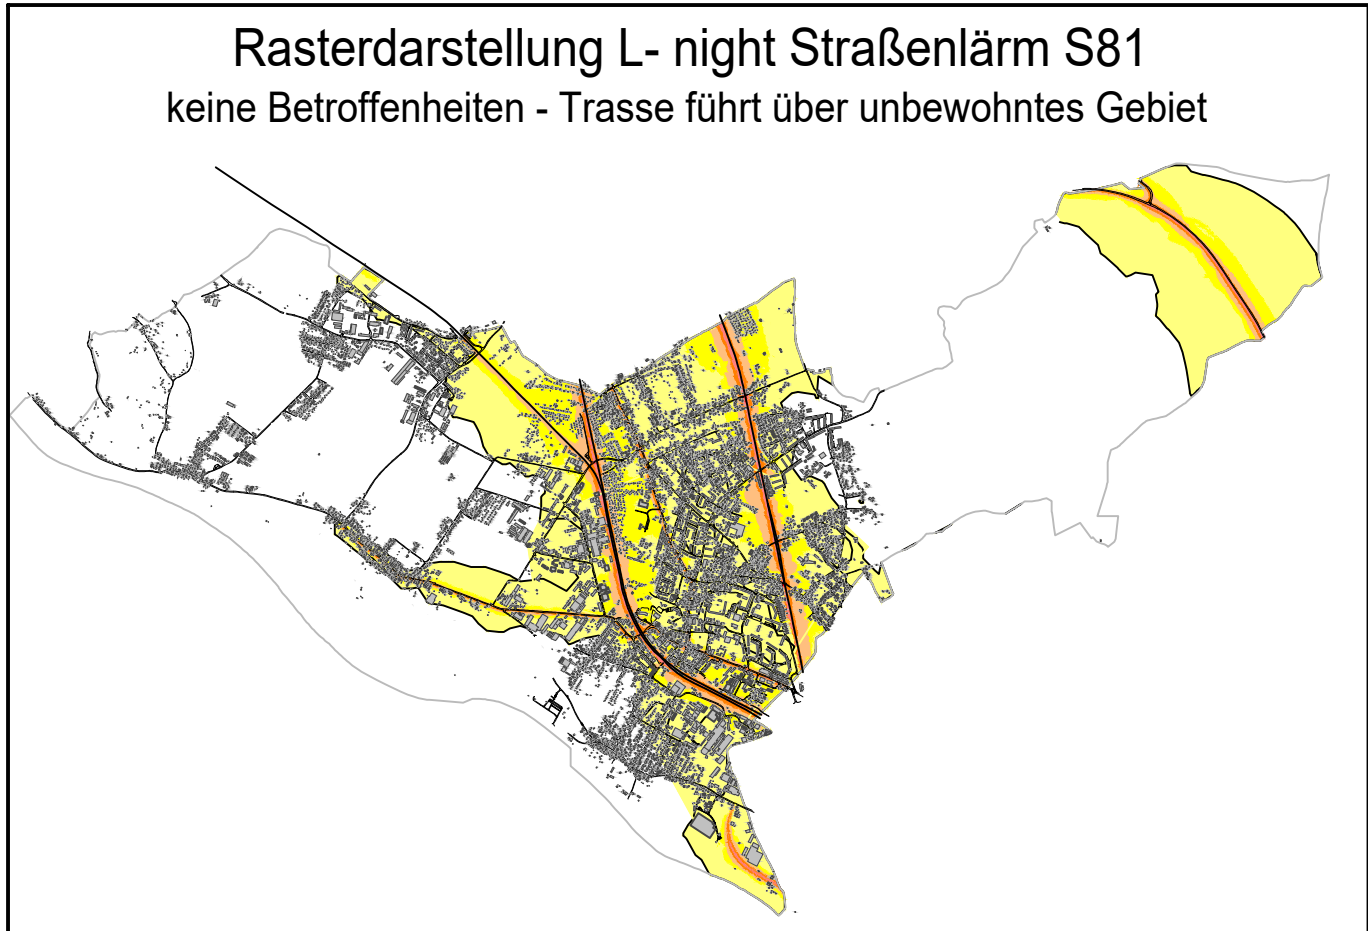

Bauherr:	Stadtverwaltung Coswig	Projekt-Nr.:	08116 - S
Bauvorhaben:	Lärmaktionsplanung Stufe II Fortschreibung 2024	Datum:	28.07.2023
Auftraggeber:	Stadtverwaltung Coswig	Bearbeiter:	Klemm
Beschreibung:	Rasterlageplan L-night Straßen- und Schienenlärm energetisch summiert	Gutachter:	Klemm
Vorbereitet:	hartig & ingenieure Gesellschaft für Infrastruktur- und Umweltplanung mbH	Gedacht:	K. Hartig
		Freigegeben für:	Bürgerbeteiligung
			Maßstab 1:10000
			Anlage Nr. 2