


Rasterdarstellung L-DEN		
Min. Pegel [db(A)]	Max. Pegel [db(A)]	Farbe
0.000	50.000	Yellow
50.000	55.000	Light Yellow
55.000	60.000	Light Orange
60.000	65.000	Orange
65.000	70.000	Red-Orange
70.000	75.000	Red
75.000	80.000	Dark Red
80.000	130.000	Magenta

Maßstab 1 : 10.000

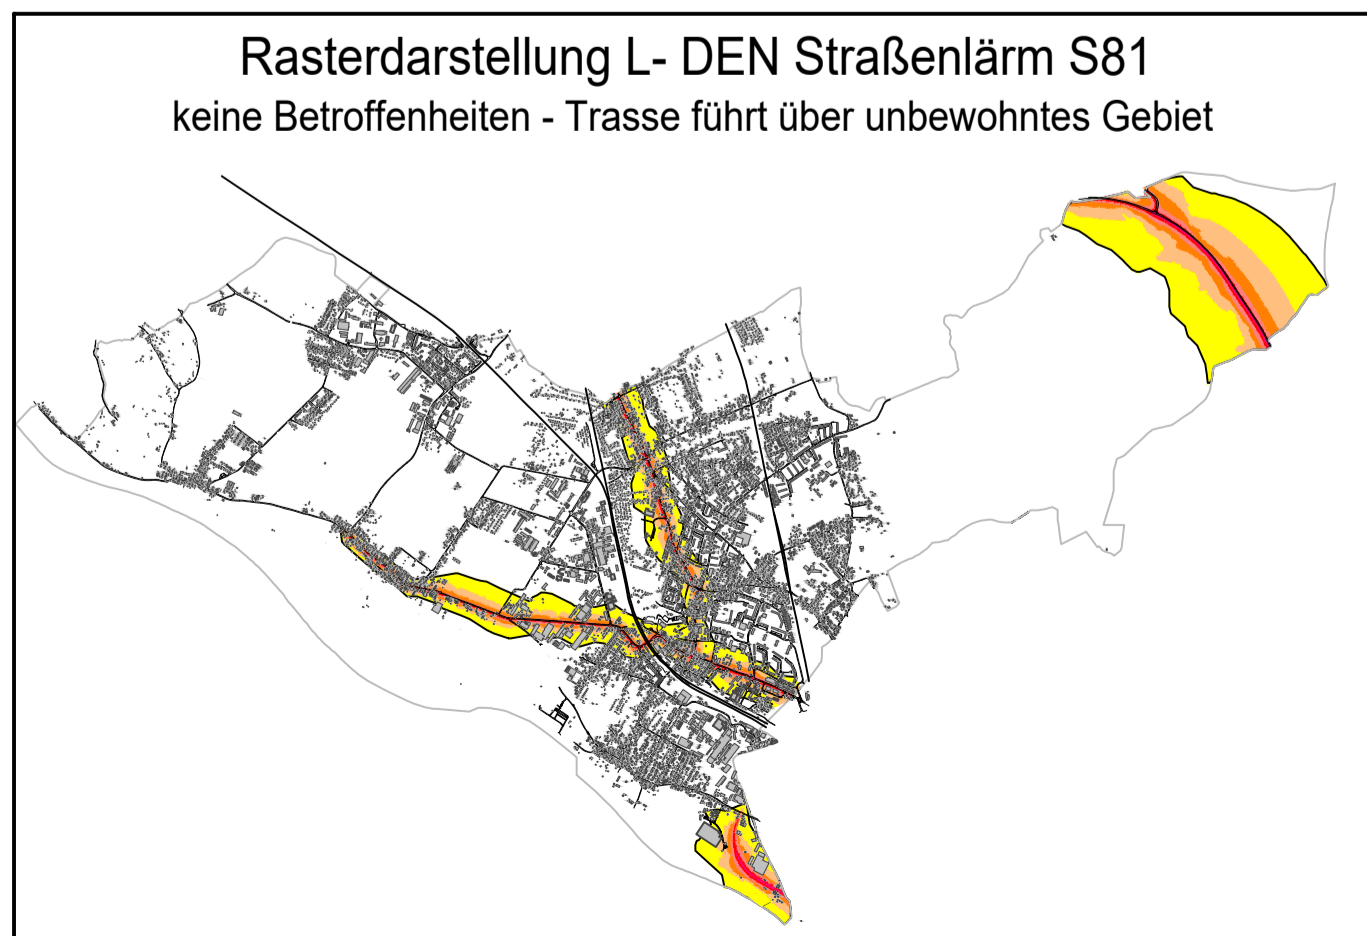

Bauherr:	Stadtverwaltung Coswig	Projekt-Nr.:	08116 - S
Bearbeitet:	Lärmaktionsplanung Stufe II Fortschreibung 2024	Datum:	28.07.2023
Auftraggeber:	Stadtverwaltung Coswig	Bearbeiter:	Klerrn
Beschreibung:	Rasterlageplan L-DEN Straßenlärm	Gestaltet:	Klerrn
Verfasser:	hartig & ingenieure Gesellschaft für Infrastruktur- und Umwelplanung mbH	Geprüft:	K. Hartig
		Freigegeben für:	Bürgerbeteiligung
		Beschreibung:	Maßstab 1:10000
			Anlage Nr. 3