


Rasterdarstellung L-night		
Min. Pegel [db(A)]	Max. Pegel [db(A)]	Farbe
0.000	50.000	Yellow
50.000	55.000	Light Yellow
55.000	60.000	Orange
60.000	65.000	Dark Orange
65.000	70.000	Red
70.000	75.000	Dark Red
75.000	80.000	Magenta
80.000	130.000	Pink

Maßstab 1 : 10.000

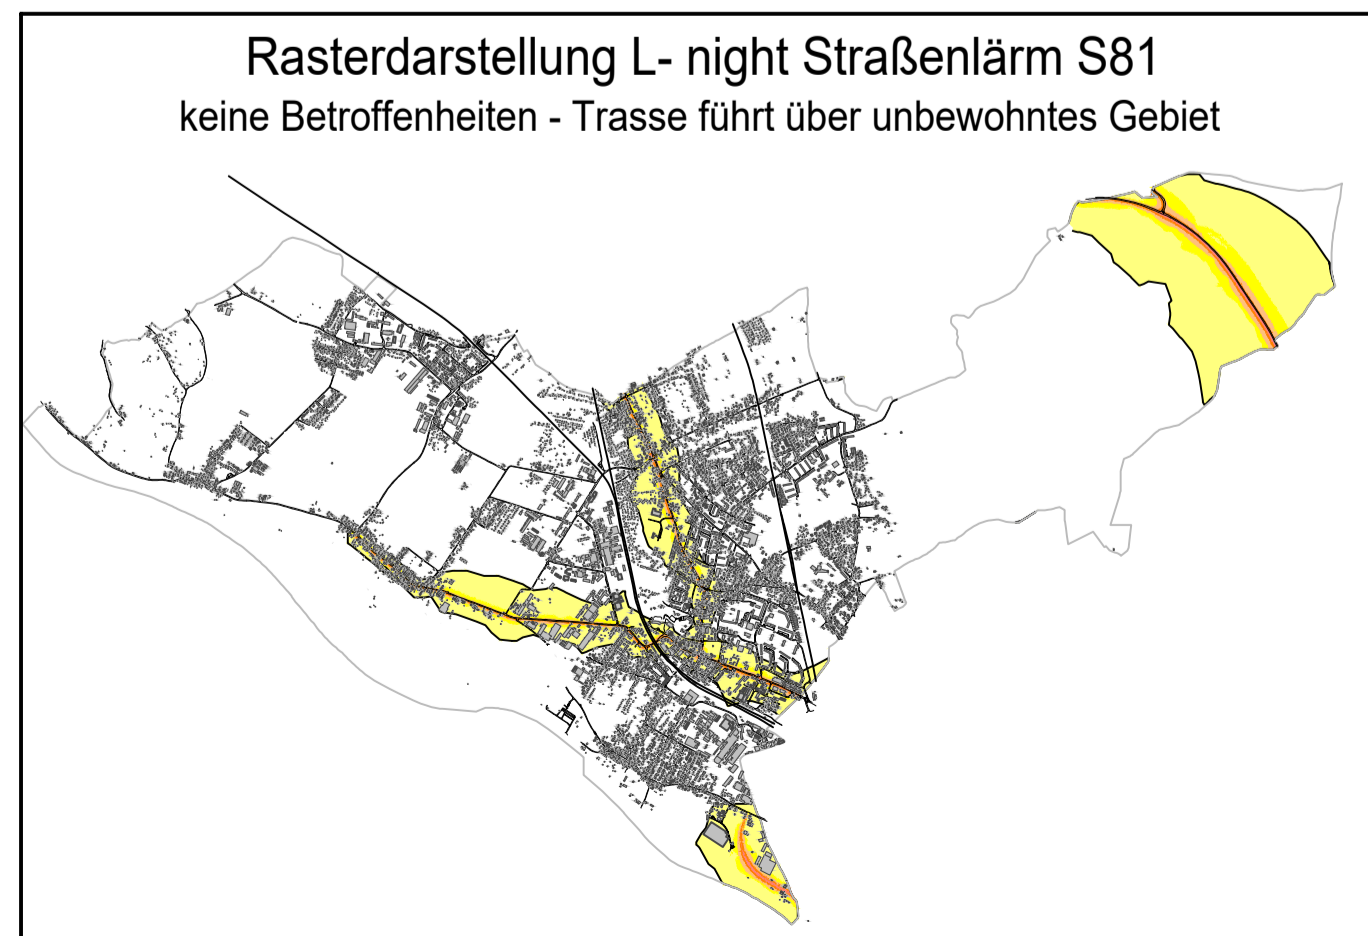

Bauherr:	Stadtverwaltung Coswig	Projekt-Nr.:	08116 - S
Bauverfahren:	Lärmaktionsplanung Stufe II Fortschreibung 2024	Datum:	28.07.2023
Auftraggeber:	Stadtverwaltung Coswig	Bauherr:	Kierm
Beschreibung:	Rasterlageplan L-night Straßenlärm	Gestaltung:	Kierm
Verfasser:	hartig & ingenieure Gesellschaft für Infrastruktur- und Umwelplanung mbH	Geodät:	K. Hartig
		Freigeber:	Bürgerbeteiligung
		Beschreibung:	Maßstab 1:10000
			Anlage Nr. 4