COSWIGER AMTSBLATT

ELEKTRONISCHE AUSGABE Große Kreisstadt Coswig

Nr. e49/2026 – elektronisches Amtsblatt vom 02.10.2026

Widmungsverfügung

1. Straßenbeschreibung
Genaue Bezeichnung der Straße: **Wendehammer „Am Bach“**
Beschreibung des Anfangspunktes: Einmündung bestehende Gemeindestraße „Am Bach“
Beschreibung des Endpunktes: Beginn des Flurstückes 910/1 der Gemarkung Brockwitz

2. Verfügung
2.1
Der unter 1. bezeichnete Wendehammer wird zur Gemeindestraße gewidmet und betrifft das folgende Flurstück: 913/10 der Gemarkung Brockwitz.
2.2
Widmungsbeschränkung: keine

3. Träger der Straßenbaulast
Große Kreisstadt Coswig

4. Wirksamwerden
Wirksamwerden der Verfügung: 05.10.2026

5. Sonstiges
5.1 Gründe für die Widmung
Die rechtssichere verkehrliche Erschließung der Grundstücke setzt die Widmung des Wendehammers voraus. Der Wendehammer ist als ausreichende Wendeanlage für Müllfahrzeuge herzustellen, um ein Rangieren im angrenzenden Straßenbereich „Am Bach“ zu vermeiden. Da es sich hierbei um einen stark frequentierten Schulweg handelt, ist dies aus Gründen der Verkehrssicherheit erforderlich.

5.2 Einsichtnahme
Die Verfügung kann während der üblichen Dienstzeiten in der Stadtverwaltung Coswig, Fachbereich Bauwesen, Tiefbau, Karrasstraße 2, 01640 Coswig, Zimmer 243 eingesehen werden.

6. Rechtsbehelfsbelehrung
Gegen diese Widmungsverfügung kann innerhalb eines Monats nach Bekanntgabe Widerspruch erhoben werden. Der Widerspruch ist bei der Großen Kreisstadt Coswig, Stadtverwaltung Coswig, Karrasstraße 2, 01640 Coswig, zu erheben.

Coswig, den 01.10.2026

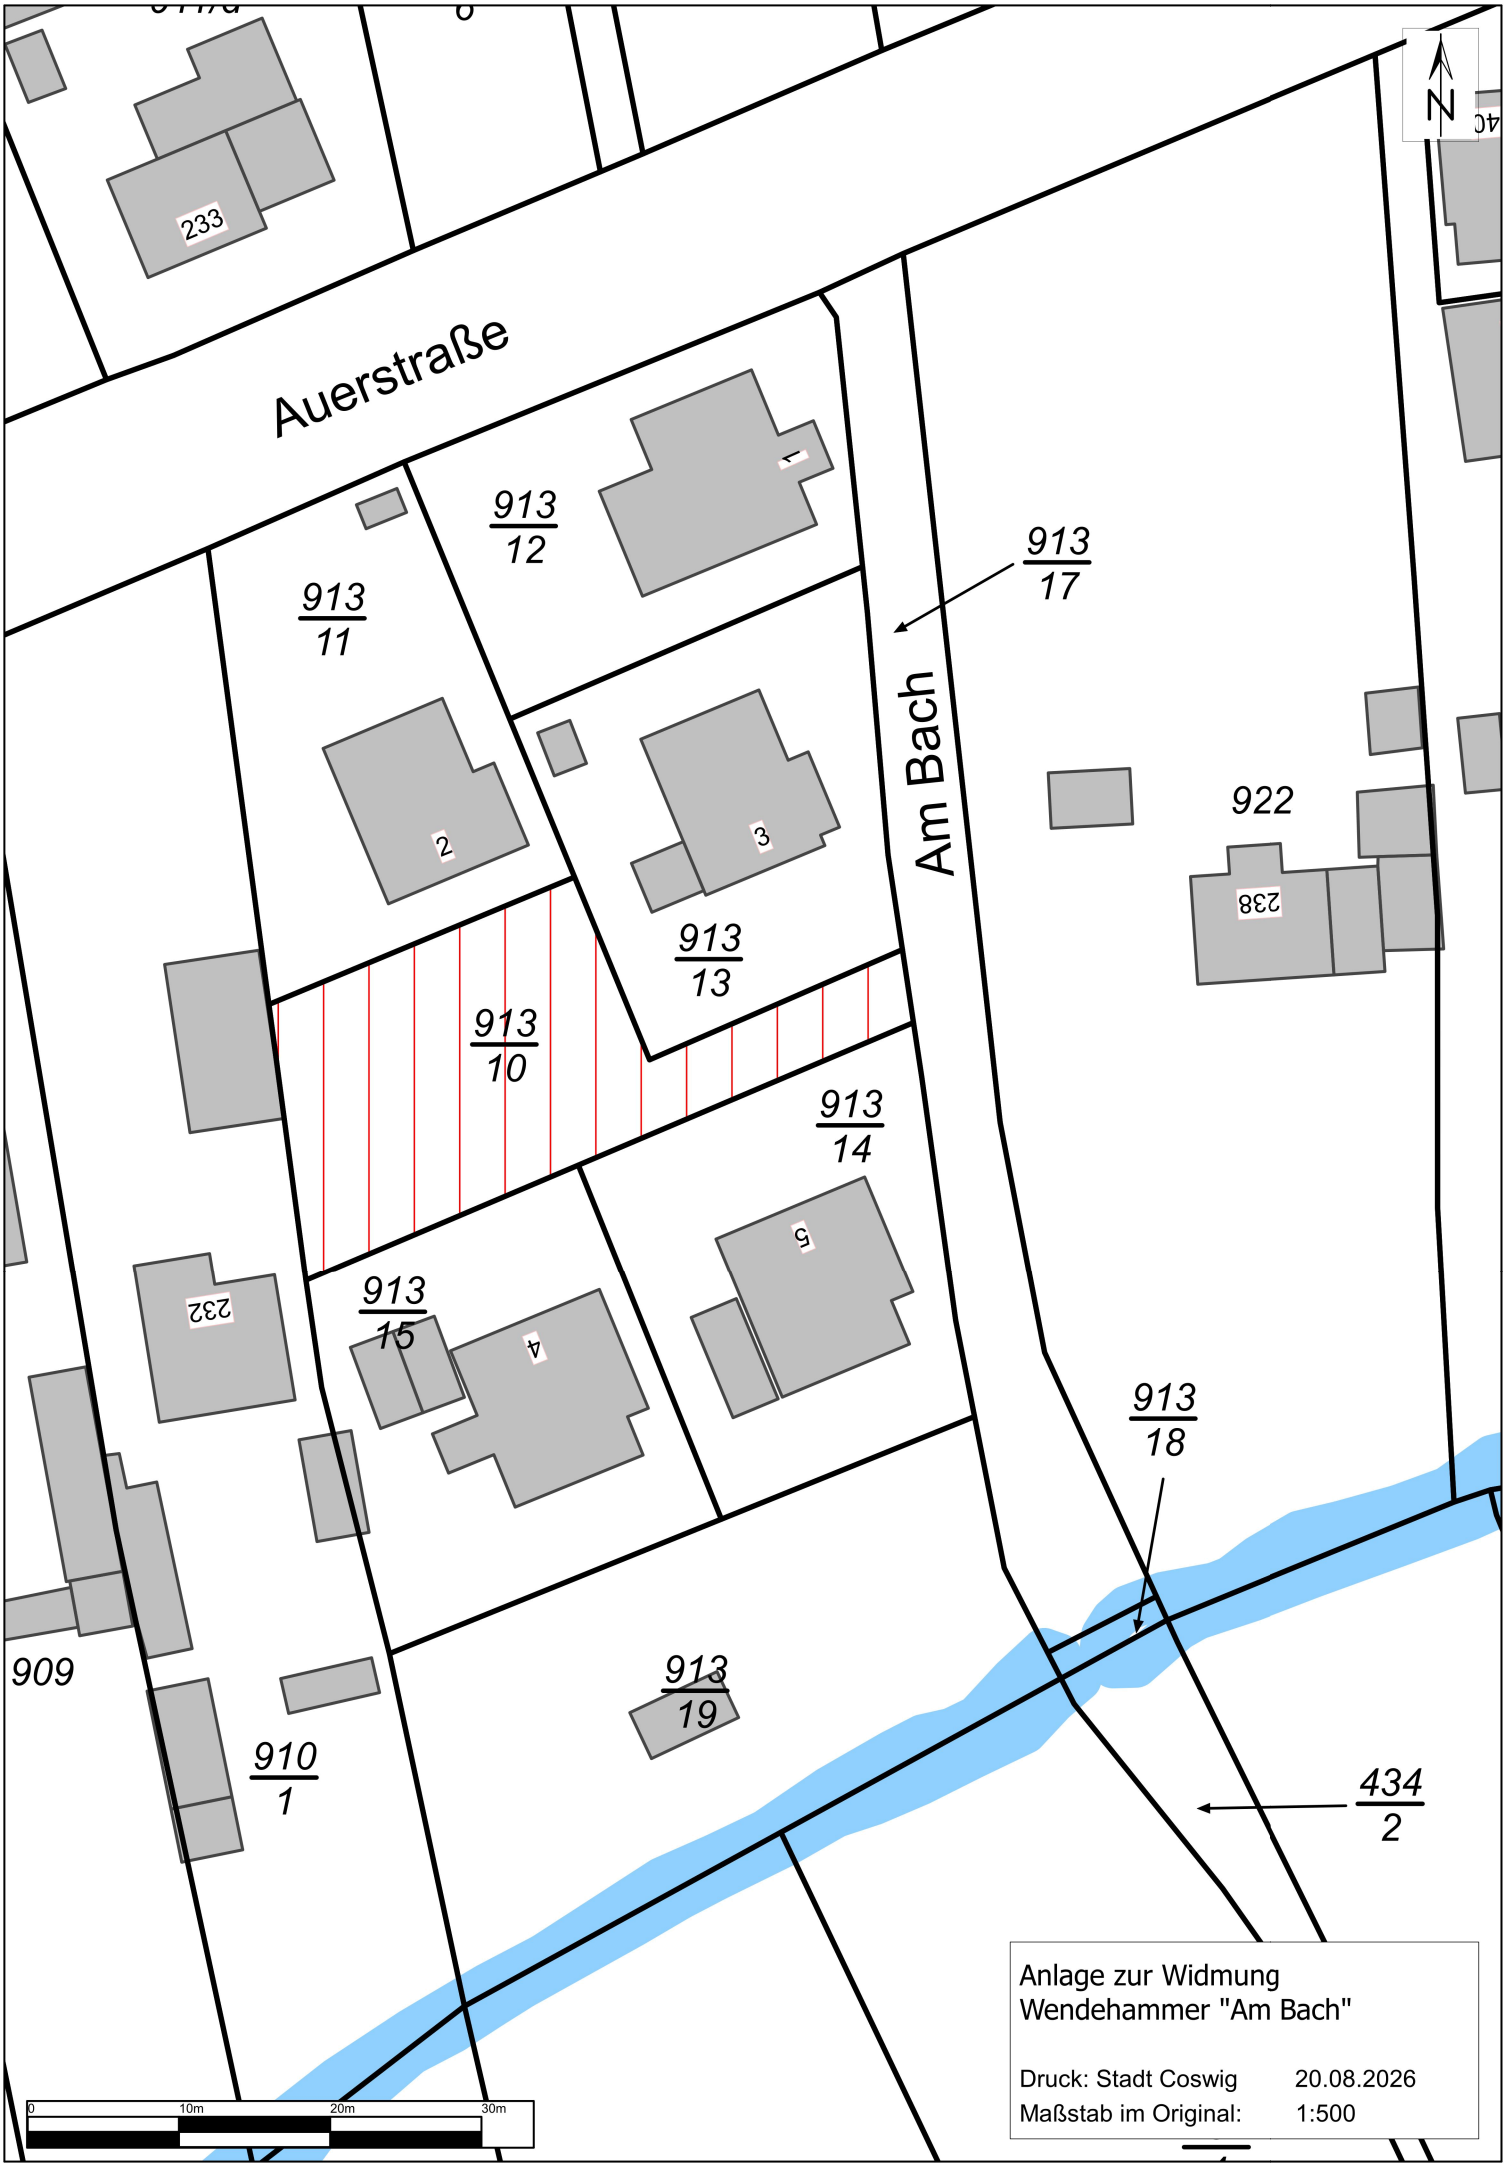
Thomas Schubert
Oberbürgermeister

Anlage: Lageplan

Impressum:
Coswiger Amtsblatt - elektronische Ausgabe
Herausgeber:
Große Kreisstadt Coswig
Karrasstraße 2 in 01640 Coswig

Verantwortlicher:
Oberbürgermeister Thomas Schubert

Telefon: 03523 66-222
E-Mail: amtsblatt@stadt.coswig.de
Internet: www.coswig.de/amtsblatt


Auerstraße
Am Bach
913/12
913/11
913/17
913/13
913/10
913/14
913/15
913/18
913/19
910/1
909
434/2
922
233
1
2
3
4
5
232
238
N
0
10m
20m
30m
Anlage zur Widmung
Wendehammer "Am Bach"
Druck: Stadt Coswig 20.08.2026
Maßstab im Original: 1:500